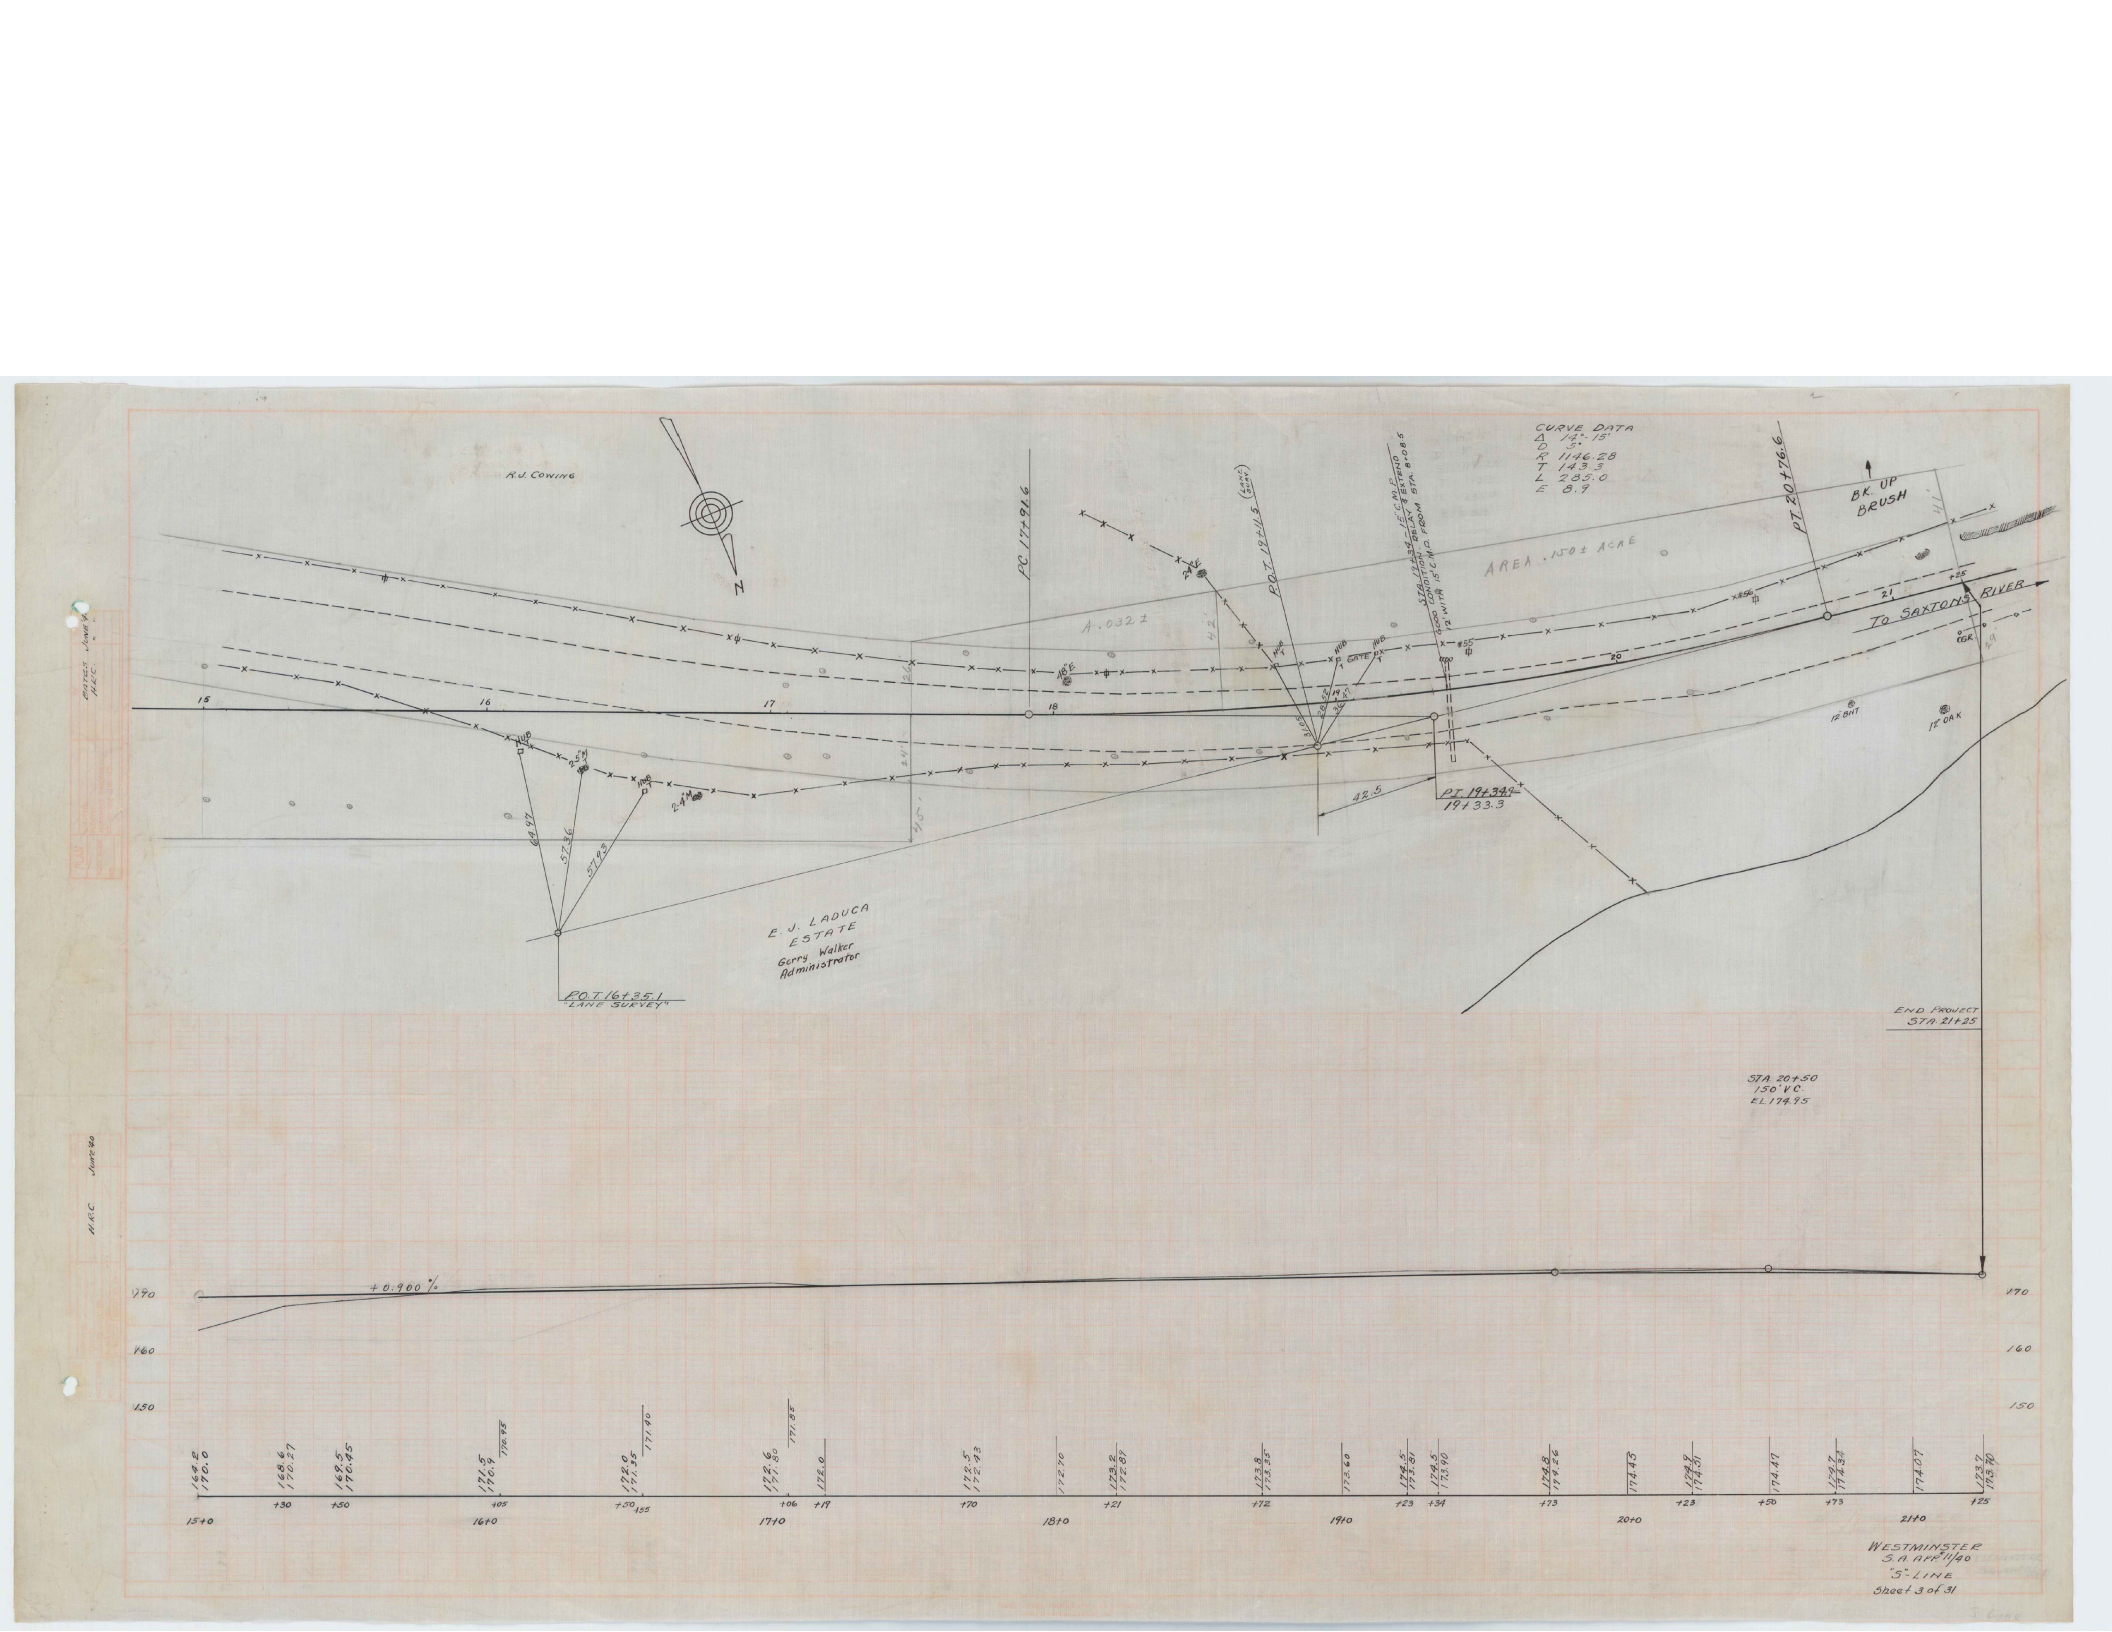
R.J. CONLINE
CURVE DATA
Δ 12° 15'
D 5°
R 1146.28
T 140.3
L 283.0
E 8.9
PC 177+91.6
PT 180+74.6
PT 202+76.6
AREA .150± ACRE
A.0321
BK UP BRUSH
TO SAXTONS RIVER
GATE
12" BHT
15" OAK
E. J. LADUCA ESTATE
Gerry Walker Administrator
P.O.T. 16+25.1 "LANE SURVEY"
PT 191+49.9
191+33.3
42.5
END PROJECT STA. 211+25
STA. 204+50
1.50% VC
EL 179.95
+0.900 %
15+00
16+00
17+00
18+00
19+00
20+00
21+00
WESTMINSTER
S.A. APR 11/40
"S" LINE
Sheet 3 of 31