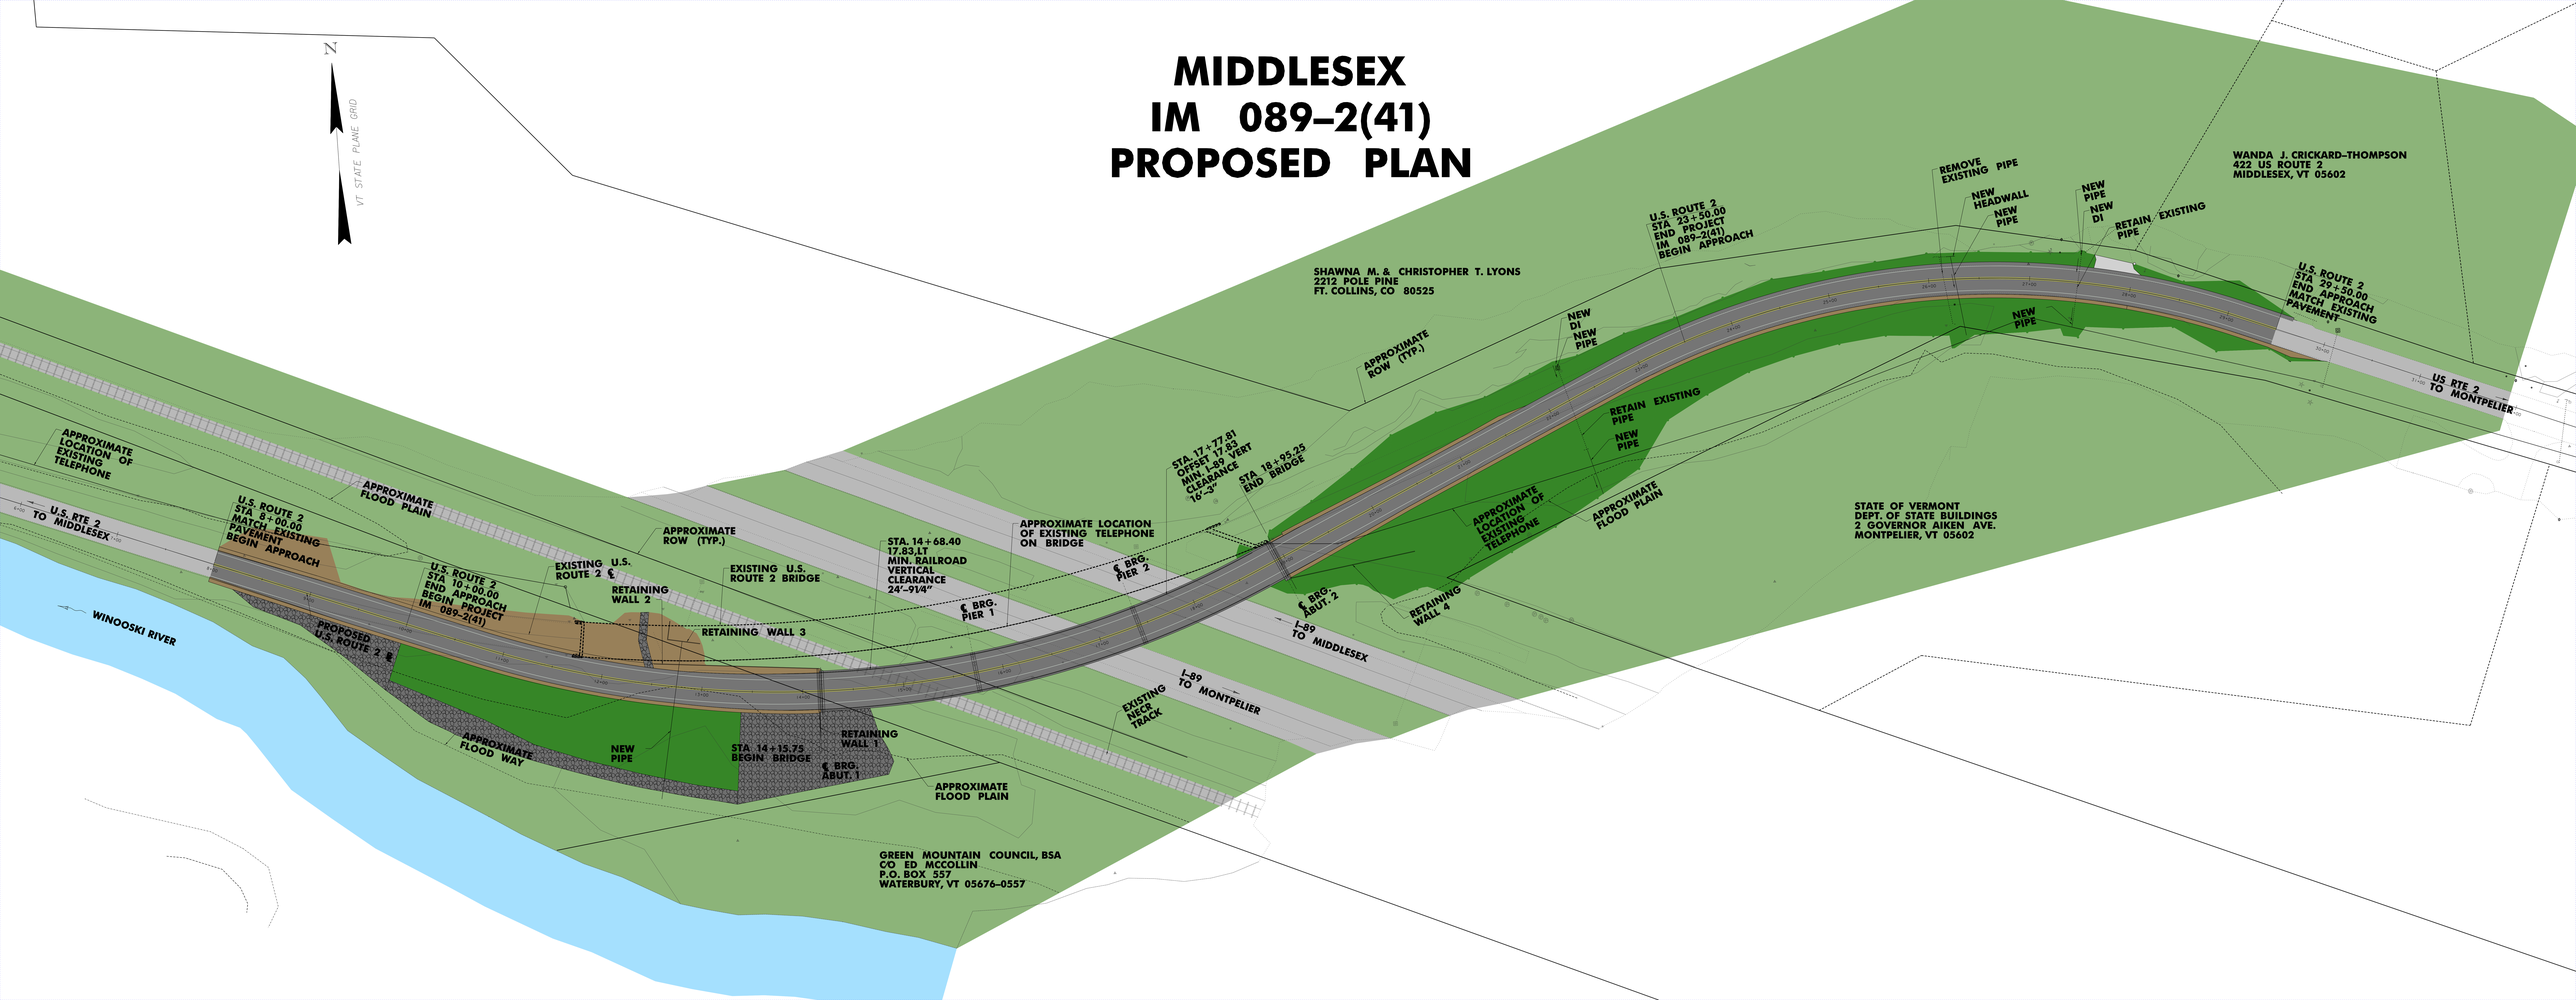MIDDLESEX
IM 089–2(41)
PROPOSED PLAN