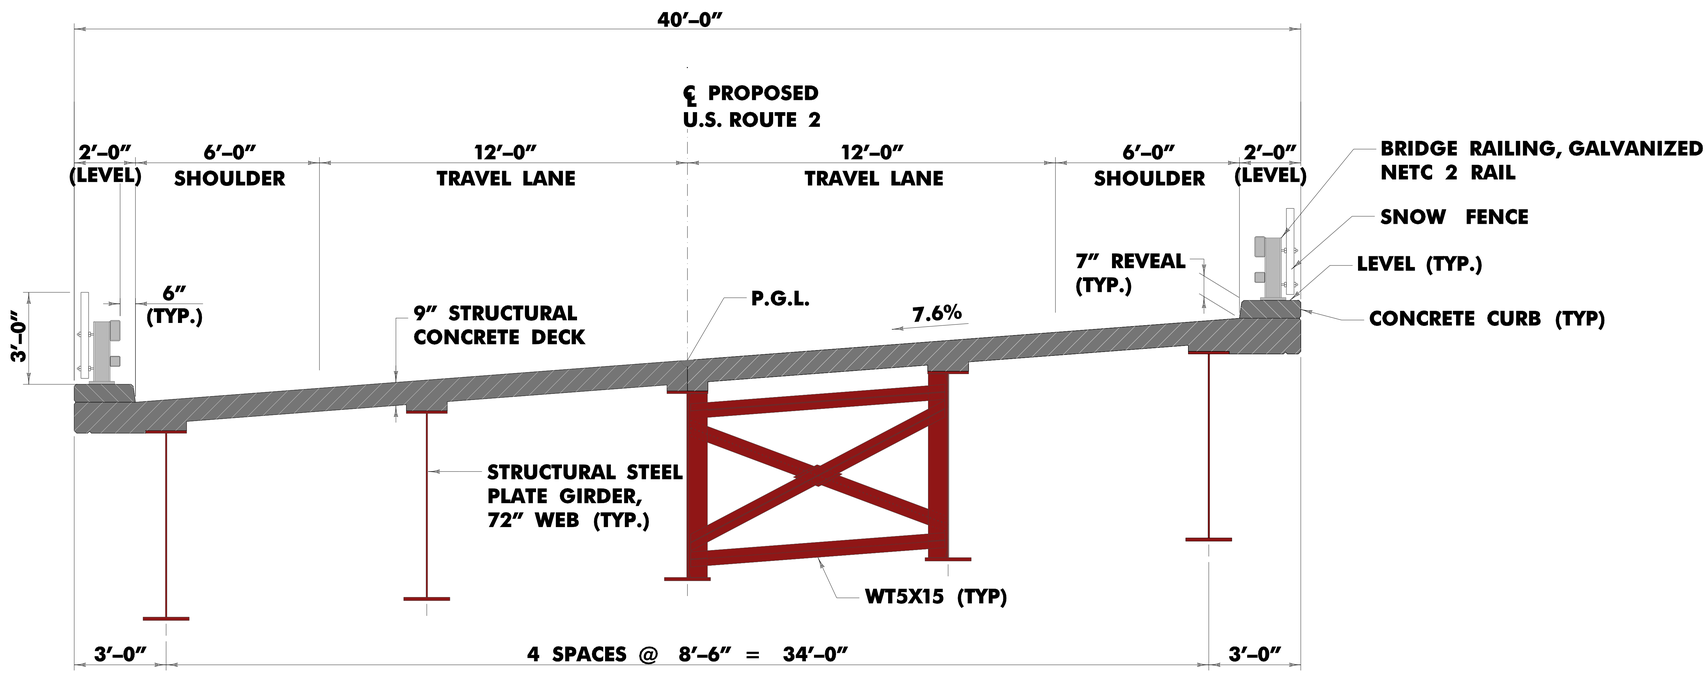MIDDLESEX
IM 089–2(41)
BRIDGE TYPICAL SECTION