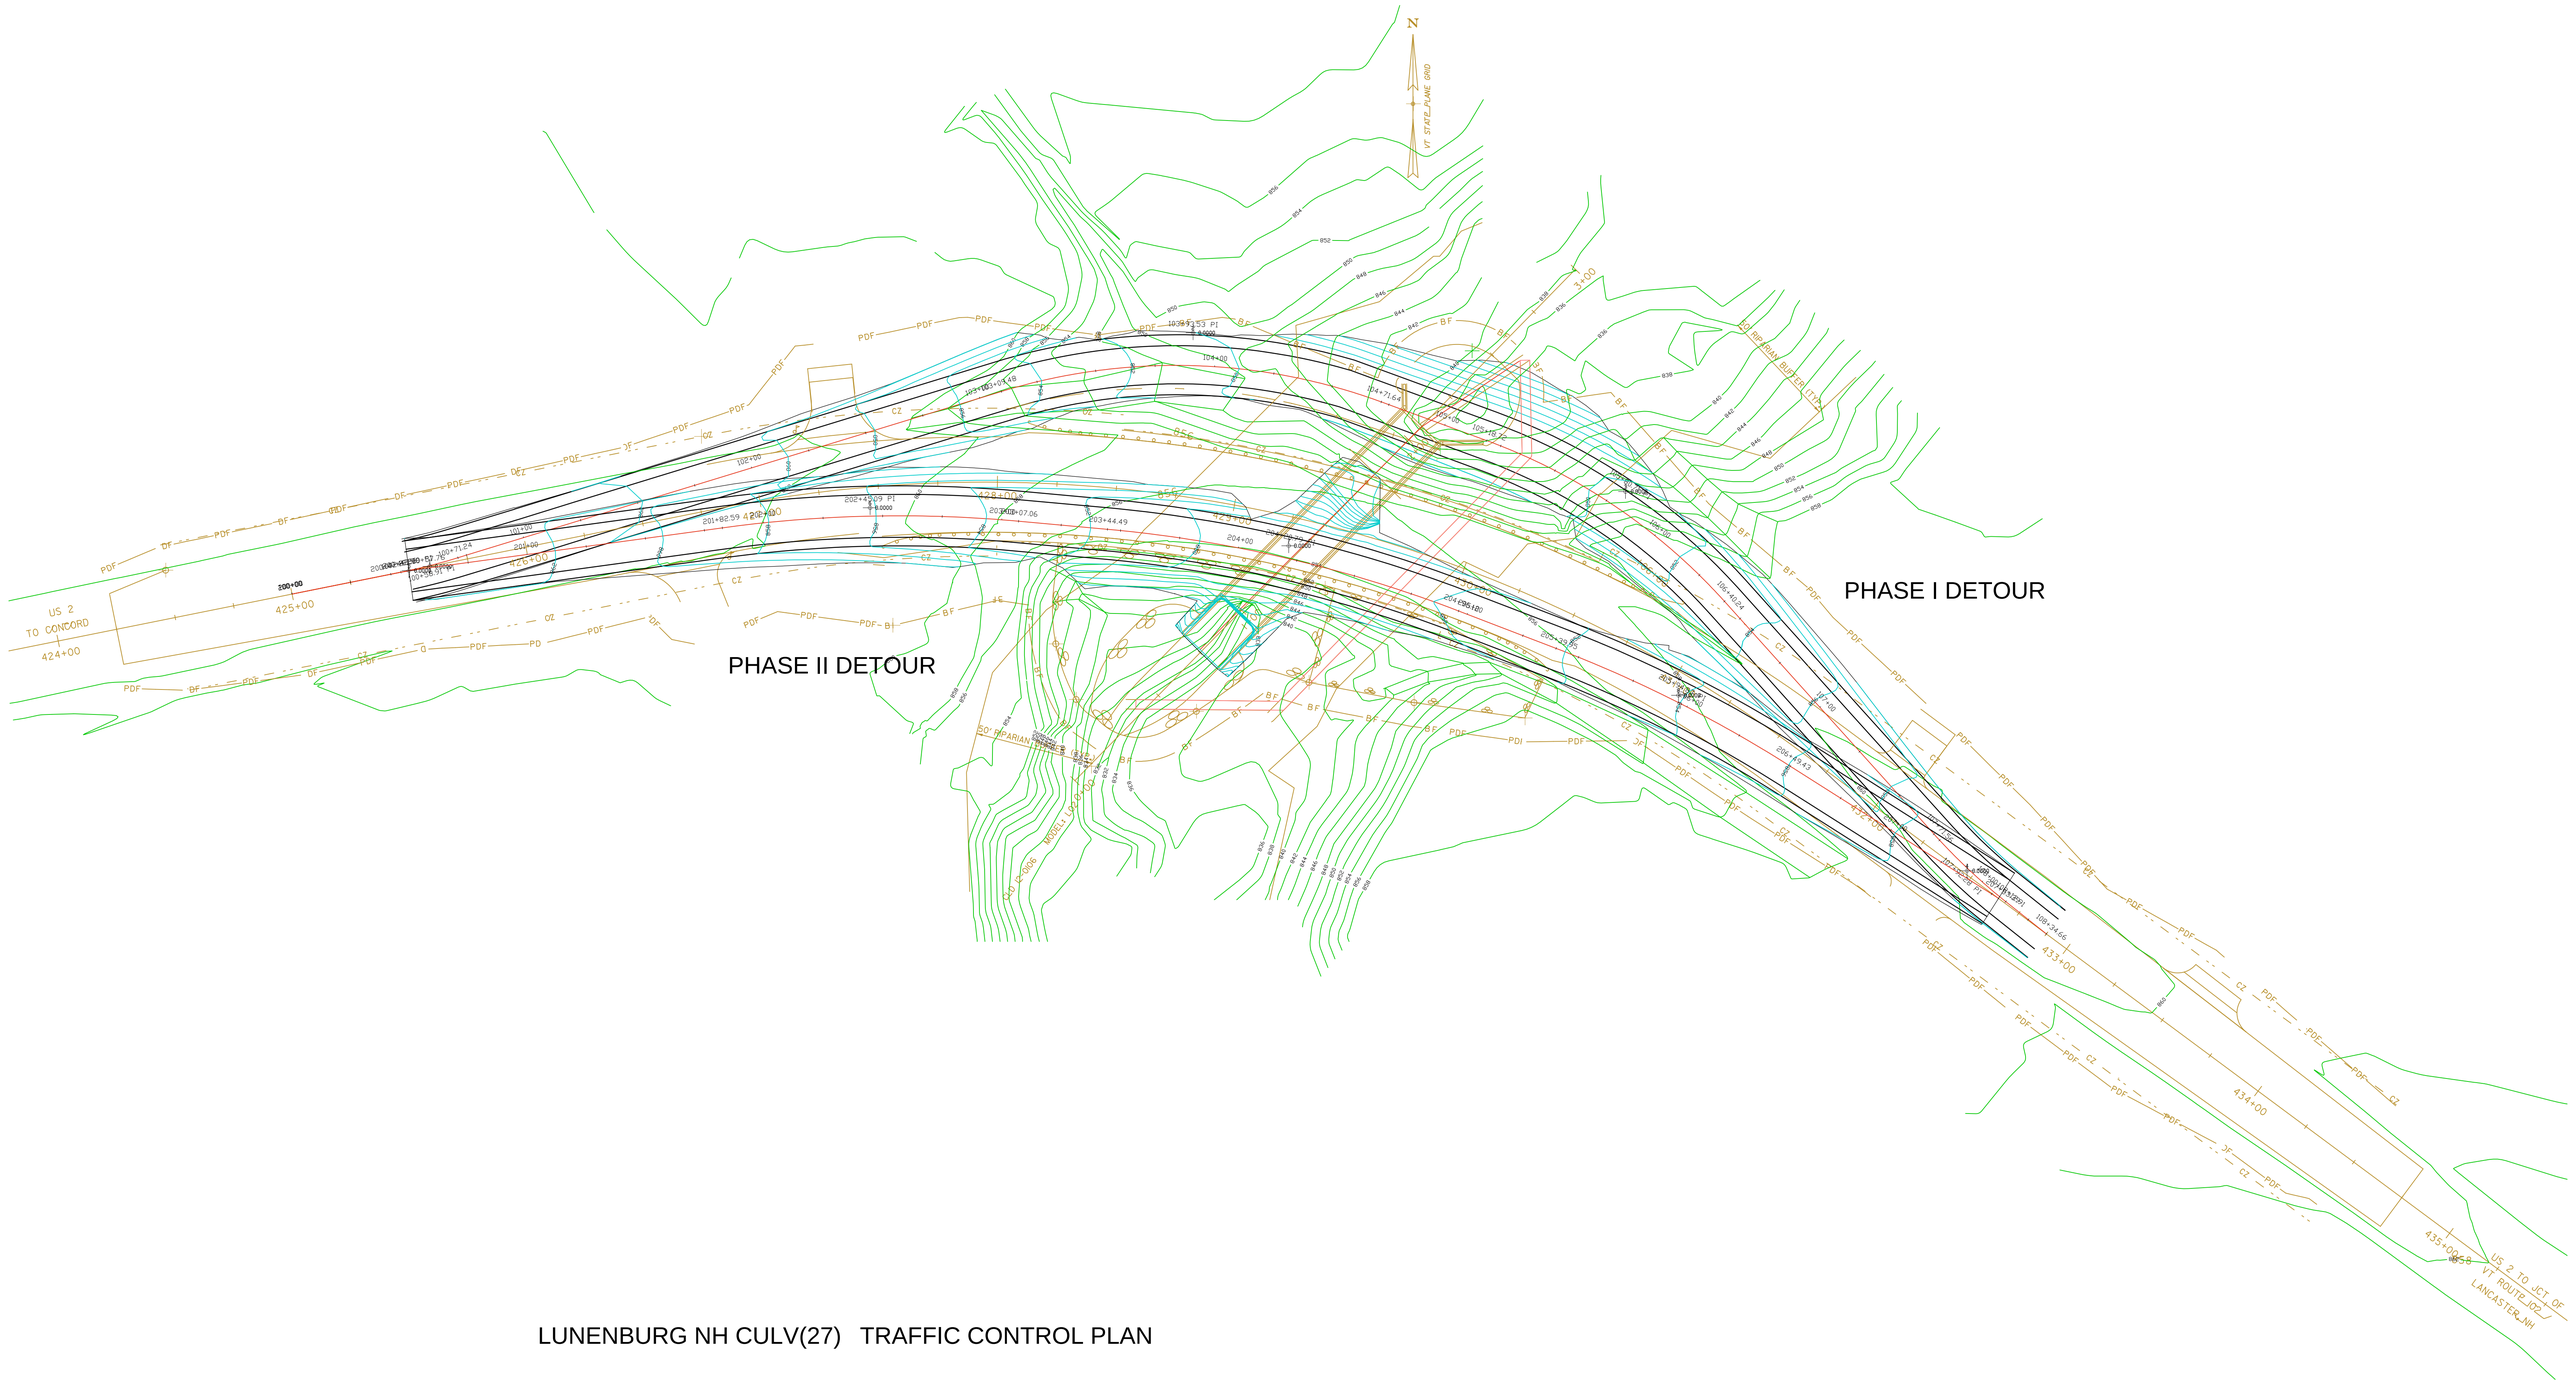

LUNENBURG NH CULV(27) TRAFFIC CONTROL PLAN

JA McDONALD, INC.